



# Materiały do zgłoszenia robót

<b>NAZWA INWESTYCJI</b>	Odbudowa drogi gminnej 184008G (dz. ewid. 253) Tuskowy - Zielony Dwór w km od 2+085 do 2+150 oraz odbudowa drogi (dz. ewid. 253) Tuskowy - Lipusz w km od 0+000 do 0+120
<b>MIEJSCE INWESTYCJI</b> (KOMPETENCJA STAROSTY)	Gmina Lipusz - Obręb Tuskowy dz. nr ewid. 253
<b>NAZWA INWESTORA</b>	Gmina Lipusz ul. Wybickiego 27 83-424 Lipusz
<b>SPIS ZAWARTOŚCI OPRACOWANIA</b>	Spis treści Opis techniczny Część rysunkowa

wrzesień 2018

Uwaga:

Wykorzystanie niniejszego opracowania do innych celów niż określone we wstępie – zastrzeżone! Opracowanie chronione ustawą „O prawie autorskim i prawach pokrewnych” z dnia 4.02.1994 r. (Dz.U. 94.24.83 ze zmianami). Kopiowanie w całości lub części opracowania bez zgody autorów – zabronione.

# Spis Treści

## I Opis techniczny

1. Podstawa opracowania
2. Przedmiot Inwestycji
3. Istniejący stan zagospodarowania działki
4. Projektowane zagospodarowanie działki
5. Konstrukcja nawierzchni
6. Odwodnienie
7. Sprawy formalno-prawne
8. Zakres robót

## II Część graficzna

Rys. nr 1	Plan orientacyjny	skala 1:15000
Rys. nr 2	Plan sytuacyjny zagospodarowania terenu	skala 1:500
Rys. nr 3	Przekroje konstrukcyjne	skala 1:20

# I Opis techniczny

## 1. Podstawa opracowania

- USTAWA O SZCZEGÓLNYCH ZASADACH ODBUDOWY, REMONTÓW I ROZBIÓREK OBIEKTÓW BUDOWLANYCH ZNISZCZONYCH LUB USZKODZONYCH W WYNIKU DZIAŁANIA ŻYWIOŁU z dnia 11 sierpnia 2001 r. (Dz.U. Nr 84, poz. 906), tj. z dnia 1 lipca 2016 r. (Dz.U. z 2016 r. poz. 1067)
- ROZPORZĄDZENIE PREZESA RADY MINISTRÓW W SPRAWIE GMIN POSZKODOWANYCH W WYNIKU DZIAŁANIA ŻYWIOŁU W SIERPNIU 2017 R., W KTÓRYCH STOSUJE SIĘ SZCZEGÓLNE ZASADY ODBUDOWY, REMONTÓW I ROZBIÓREK OBIEKTÓW BUDOWLANYCH z dnia 17 sierpnia 2017 r. (Dz.U. z 2017 r. poz. 1547)
- USTAWA PRAWO BUDOWLANE z dnia 7 lipca 1994 r. (Dz.U. Nr 89, poz. 414) tj. z dnia 8 czerwca 2017 r. (Dz.U. z 2017 r. poz. 1332)
- mapa sytuacyjno – wysokościowa z uzbrojeniem podziemnym terenu wykonana w skali 1:1000,
- umowa o dzieło na wykonanie prac projektowych,
- uzgodnienia z Inwestorem,
- wizja i pomiary uzupełniające na mapie w terenie,

## 2. Przedmiot inwestycji

**Przedmiotem inwestycji jest:** Odbudowa drogi gminnej 184008G (dz. ewid. 253) Tuszkowy - Zielony Dwór w km od 2+085 do 2+150 oraz odbudowa drogi (dz. ewid. 253) Tuszkowy - Lipusz w km od 0+000 do 0+120. Zakres opracowania obejmuje opracowanie dokumentacji technicznej odbudowy drogi, celem dokonania zgłoszenia robót niewymagających pozwolenia na budowę, na podstawie art. 7 ust. 1 pkt 1 i art. 7 ust. 2. ustawy z dnia 11 sierpnia o szczególnych zasadach odbudowy, remontów i rozbiórek obiektów budowlanych zniszczonych lub uszkodzonych w wyniku działania tj. z dnia 1 lipca 2016 r. (Dz.U. z 2016 r. poz. 1067).

## 3. Istniejący stan zagospodarowania terenu

Teren po którym przebiega droga stanowi pas drogowy drogi gminnej (Dz. Nr 253). Istniejąca nawierzchnia drogi została zniszczona na skutek nawałnicy która wystąpiła w sierpniu 2017 roku na terenie gminy Lipusz. W wyniku deszczu nawałnego na ujętym odcinku drogi nastąpiły liczne uszkodzenia w postaci spękań nawierzchni.

Otoczenie pasa drogowego to tereny mieszkaniowe.

#### **4. Projektowane zagospodarowanie terenu**

W pasie drogi gminnej zaplanowano odbudowę nawierzchni na nawierzchnię asfaltową na długości 185,00 m.b. Szerokość projektowanej drogi wynosi od 3,6 do 4,8 m.

- Klasa drogi – D
- Kategoria drogi - Gminna
- spadek poprzeczny 2%
- długość odcinka 185,00 m.b.

#### **5. Konstrukcja nawierzchni**

Dla kategorii ruchu KR1, na podłożu G1 przyjęto następującą konstrukcję nawierzchni jezdni drogi gminnej:

- **4 cm warstwa ścieralna z betonu asfaltowego AC 11S**
- **5 cm warstwa wyrównująca z betonu asfaltowego AC 16W**
- **geosyntetyk przeciwspekaniowy**

Jezdnia drogi gminnej ograniczona z obu stron poboczami gruntowymi z kruszywa łamanego stabilizowanego mechanicznie gr. 8 cm i szerokości 0,75 m.b. Spadek poprzeczny poboczy wynosi 6%.

#### **6. Odwodnienie**

Dzięki ukształtowanym spadkom poprzecznym jezdni, jak również spadkowi podłużnemu woda deszczowa zostanie odprowadzona powierzchniowo z odprowadzeniem na przyległe pobocza i skarpy trawiaste.

#### **7. Sprawy formalno-prawne, uciążliwość dla terenów sąsiednich**


Wykonawca robót winien uzgodnić sposób prowadzenia robót z właścicielami posesji sąsiadujących by ograniczyć do minimum utrudnienia w dostępie do ich posesji w czasie prowadzenia robót.

**Planowane roboty nie spowodują uciążliwości dla terenów sąsiednich.**



#### **8. Zakres robót dla całego zamierzenia budowlanego**

- roboty przygotowawcze i pomiarowe,
- frezowanie wyrównujące



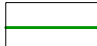
- ułożenie geosyntetyku przeciwspekaniowego
- ułożenie warstwy wyrównawczej z betonu asfaltowego
- ułożenie warstwy ściernawczej z betonu asfaltowego
- profilowanie skarp i poboczy

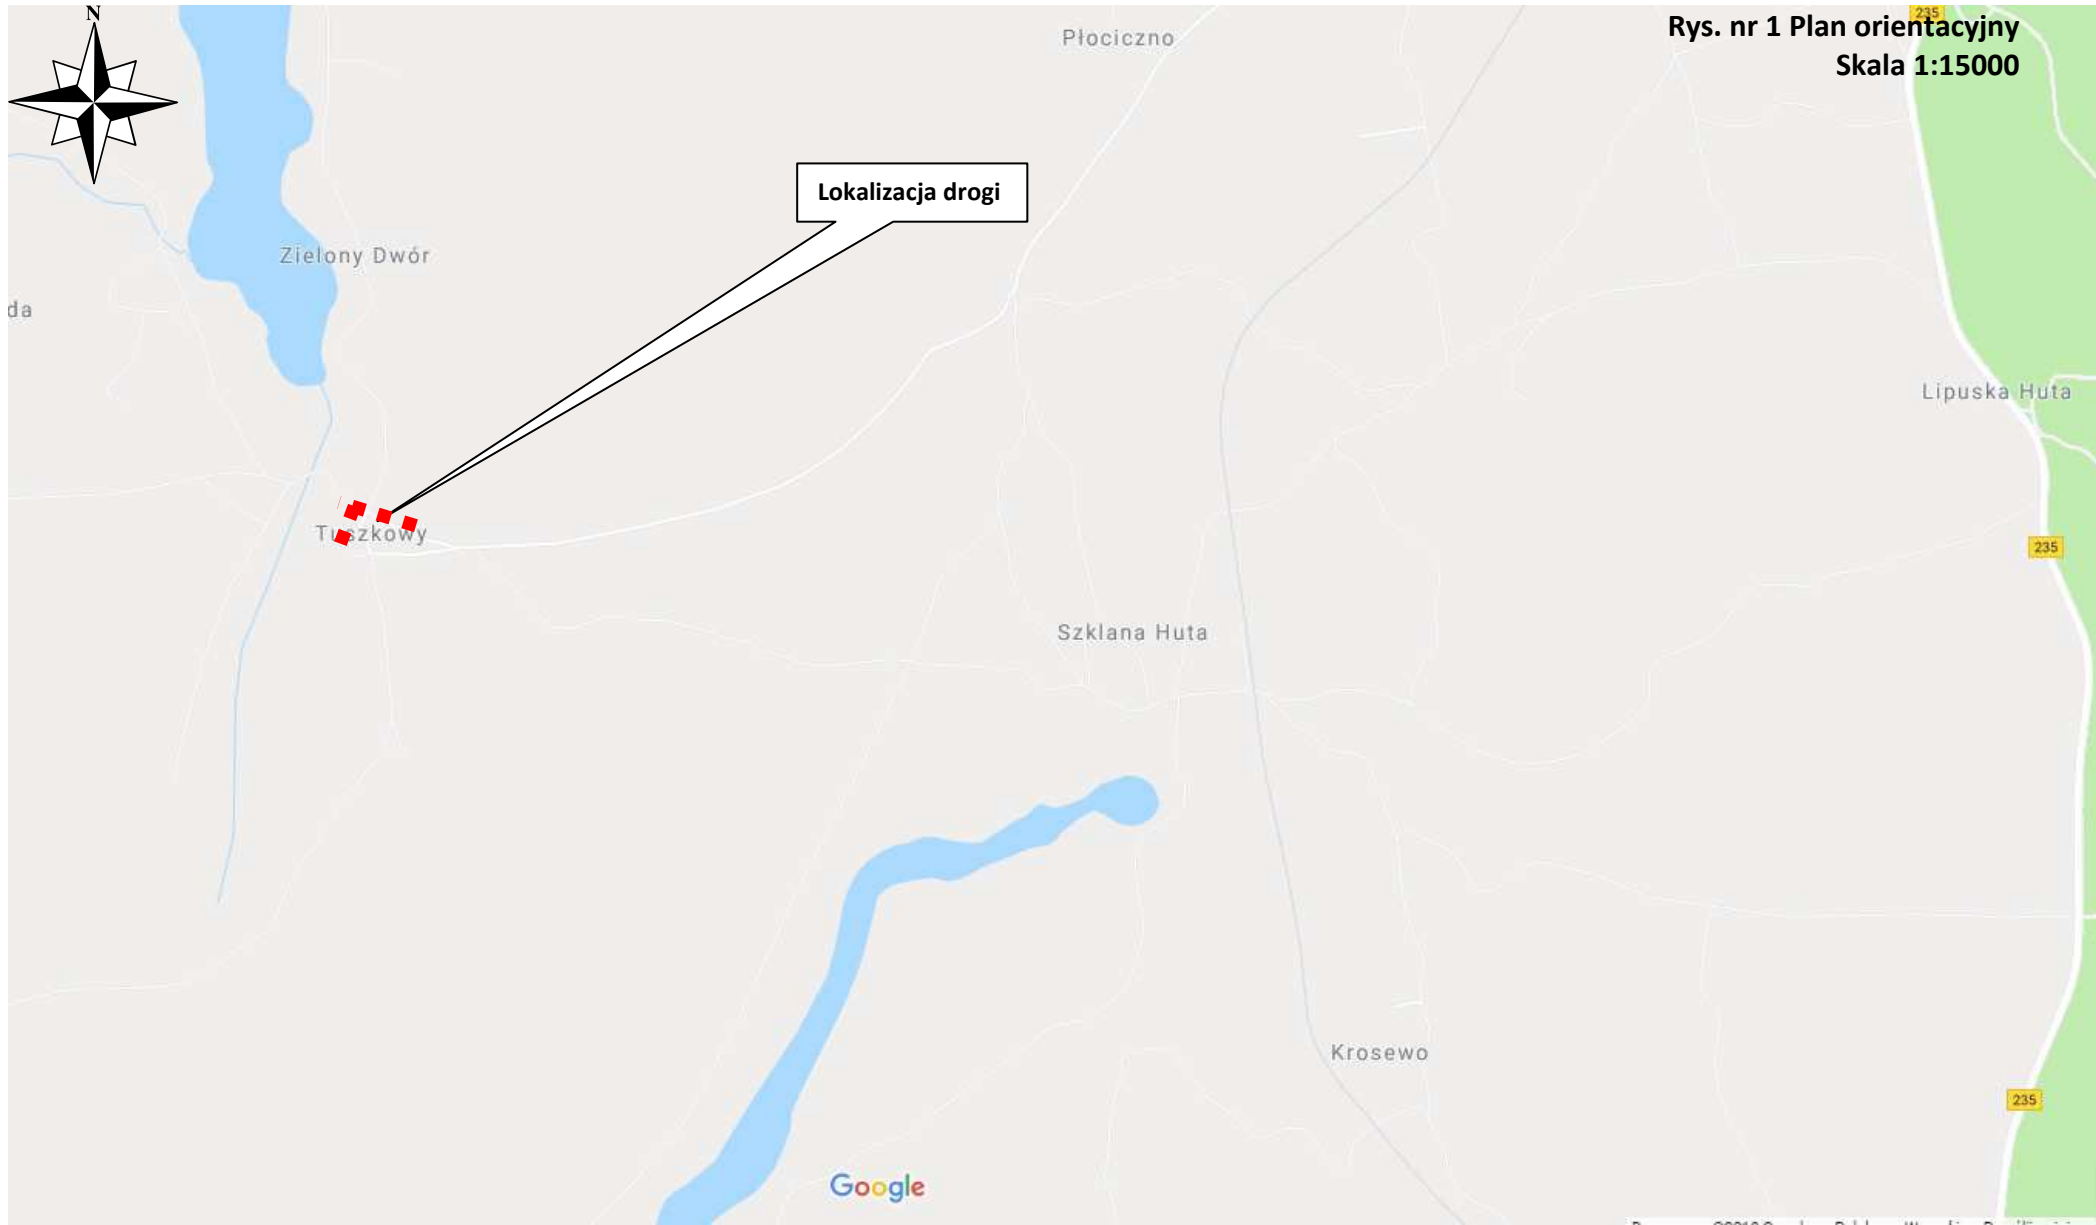


Rys. nr 1 Plan orientacyjny  
Skala 1:15000

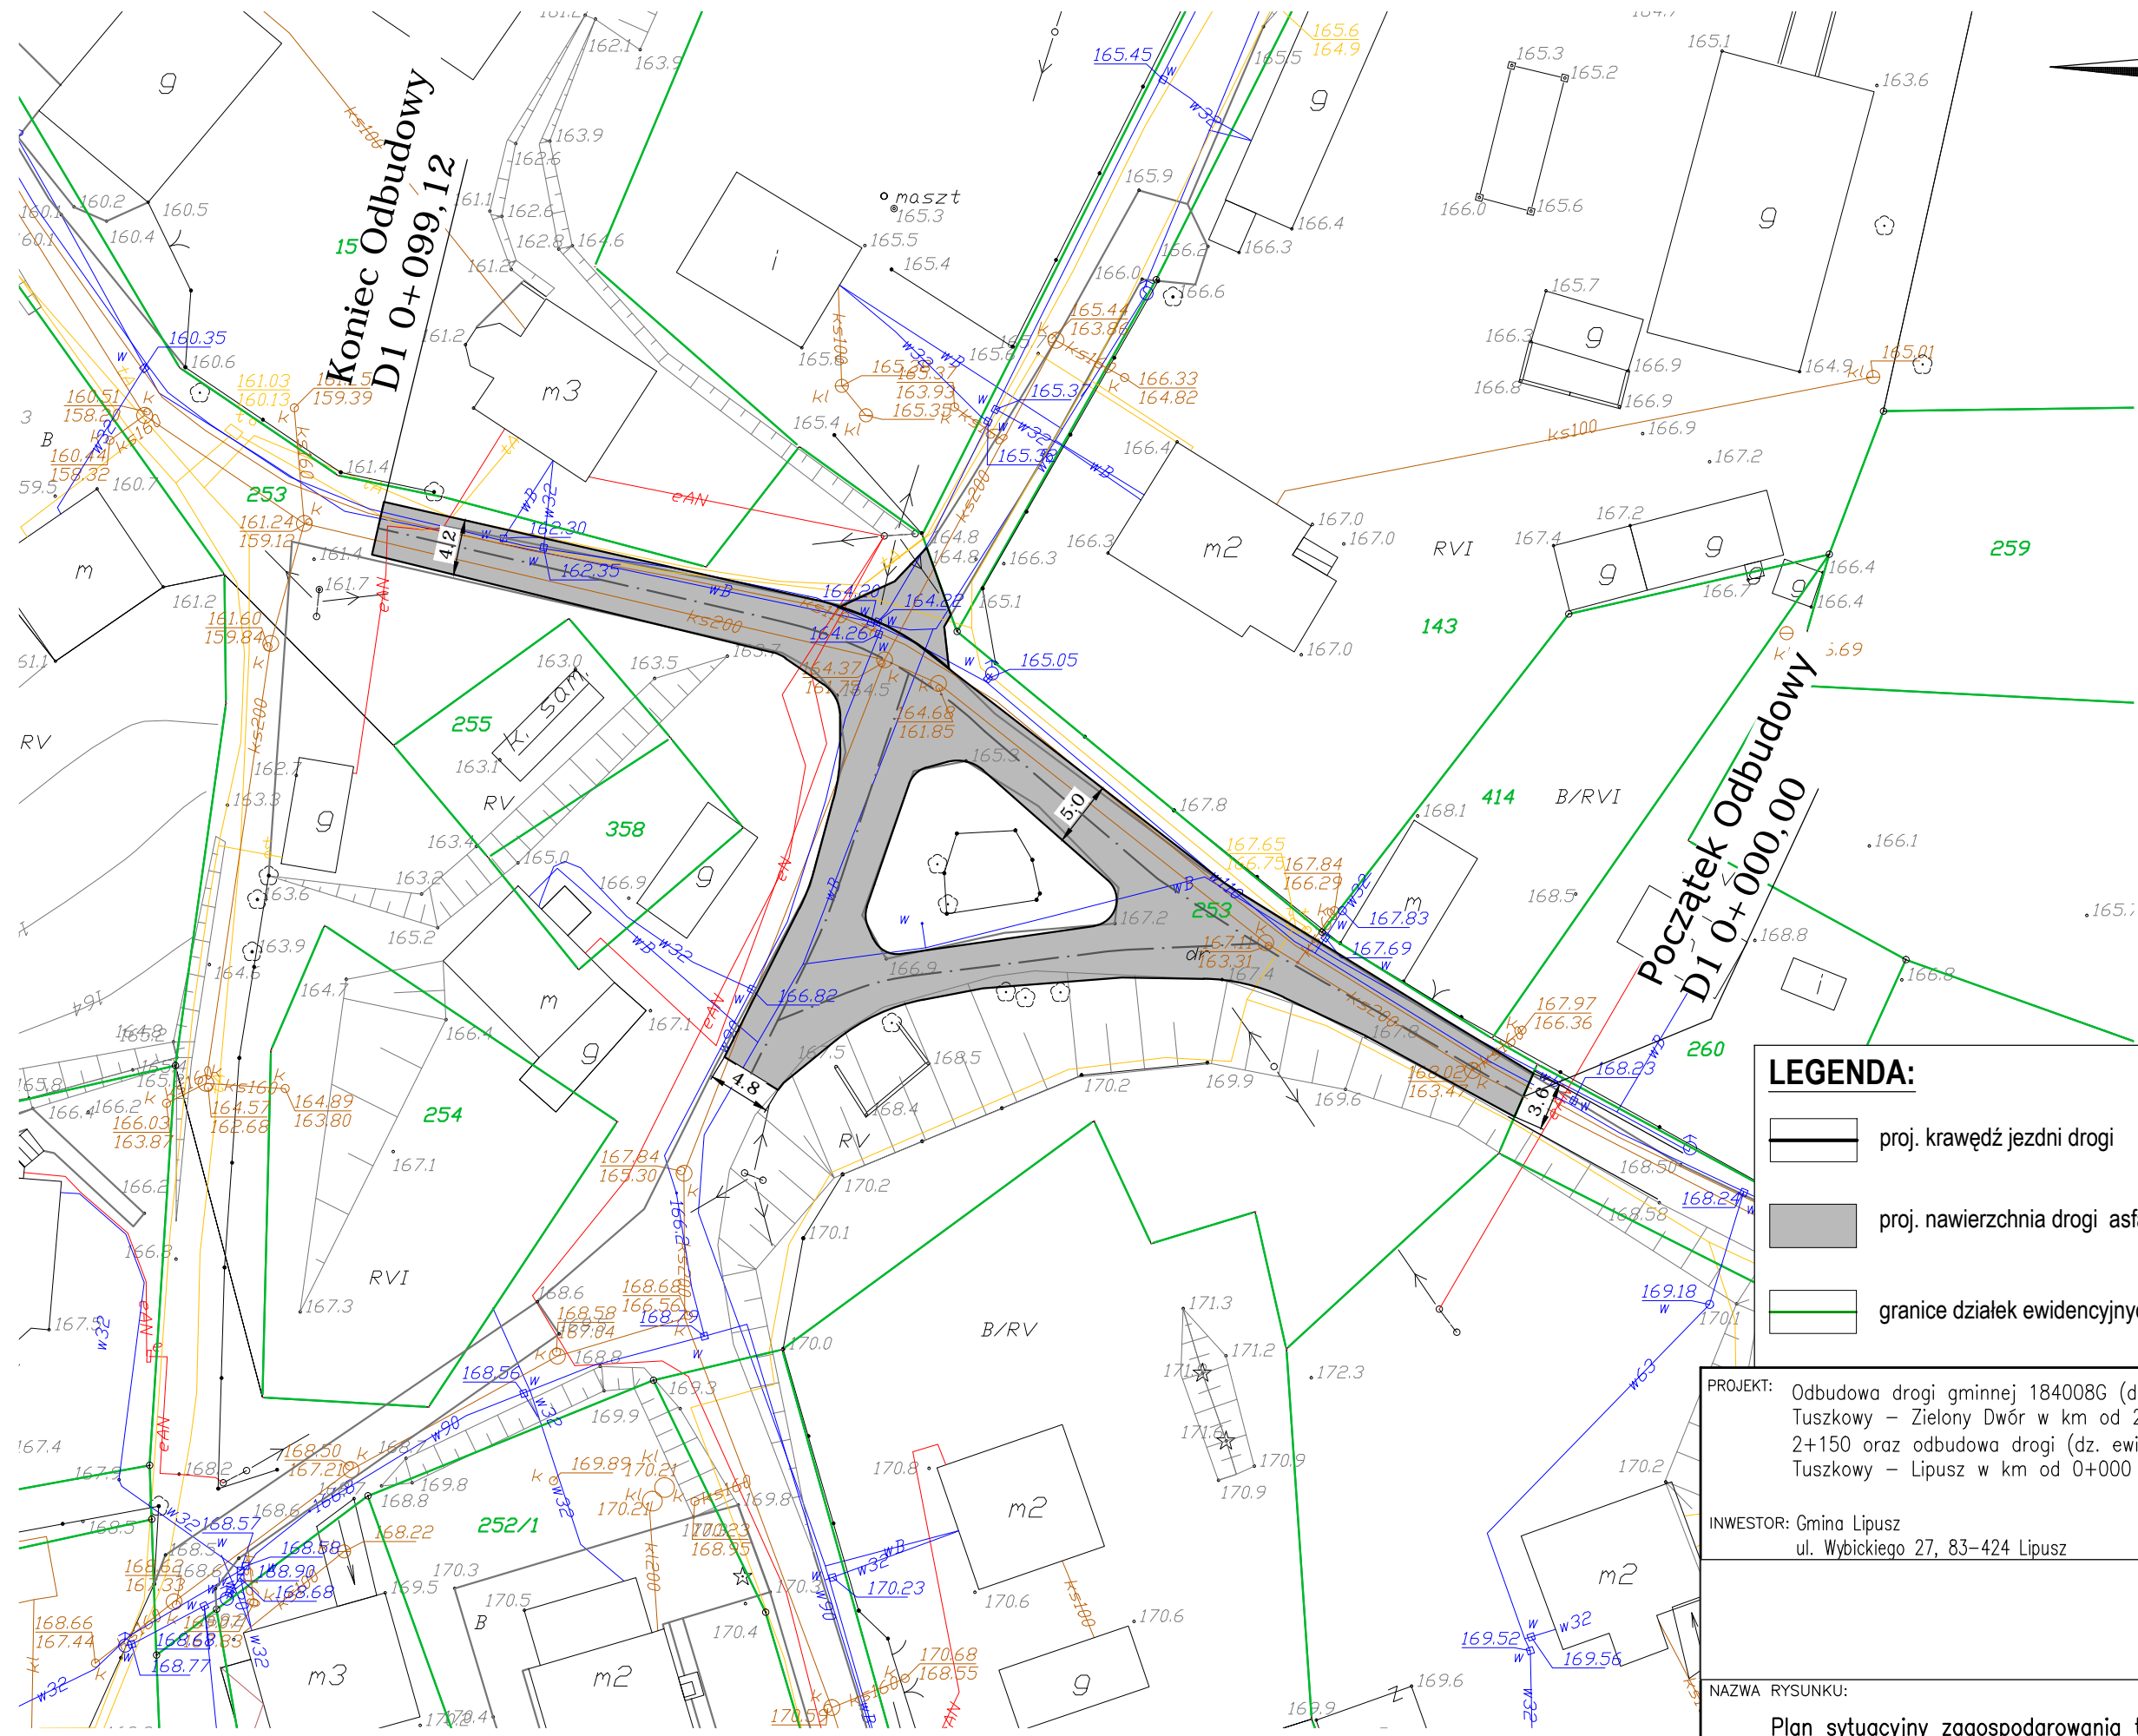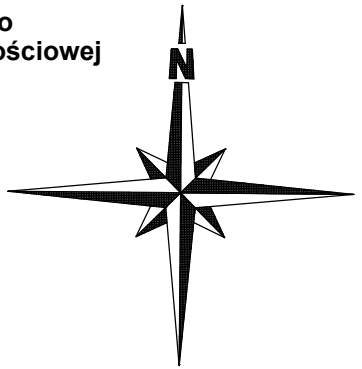



**LEGENDA:**

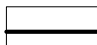-  proj. krawężń jezdni drogi
-  proj. nawierzchnia drogi asfaltowa
-  granice działek ewidencyjnych

PROJEKT: Odbudowa drogi gminnej 184008G (dz. ewid. 253) Tuszkowy – Zielony Dwór w km od 2+085 do 2+150 oraz odbudowa drogi (dz. ewid. 253) Tuszkowy – Lipusz w km od 0+000 do 0+120	
INWESTOR: Gmina Lipusz ul. Wybickiego 27, 83-424 Lipusz	
DATA 09 2018	SKALA 1:500
BRANŻA drogowa	NR RYS. 2
NAZWA RYSUNKU: Plan sytuacyjny zagospodarowania terenu	

**PRZEKRÓJ KONSTRUKCYJNY  
SKALA 1:20**

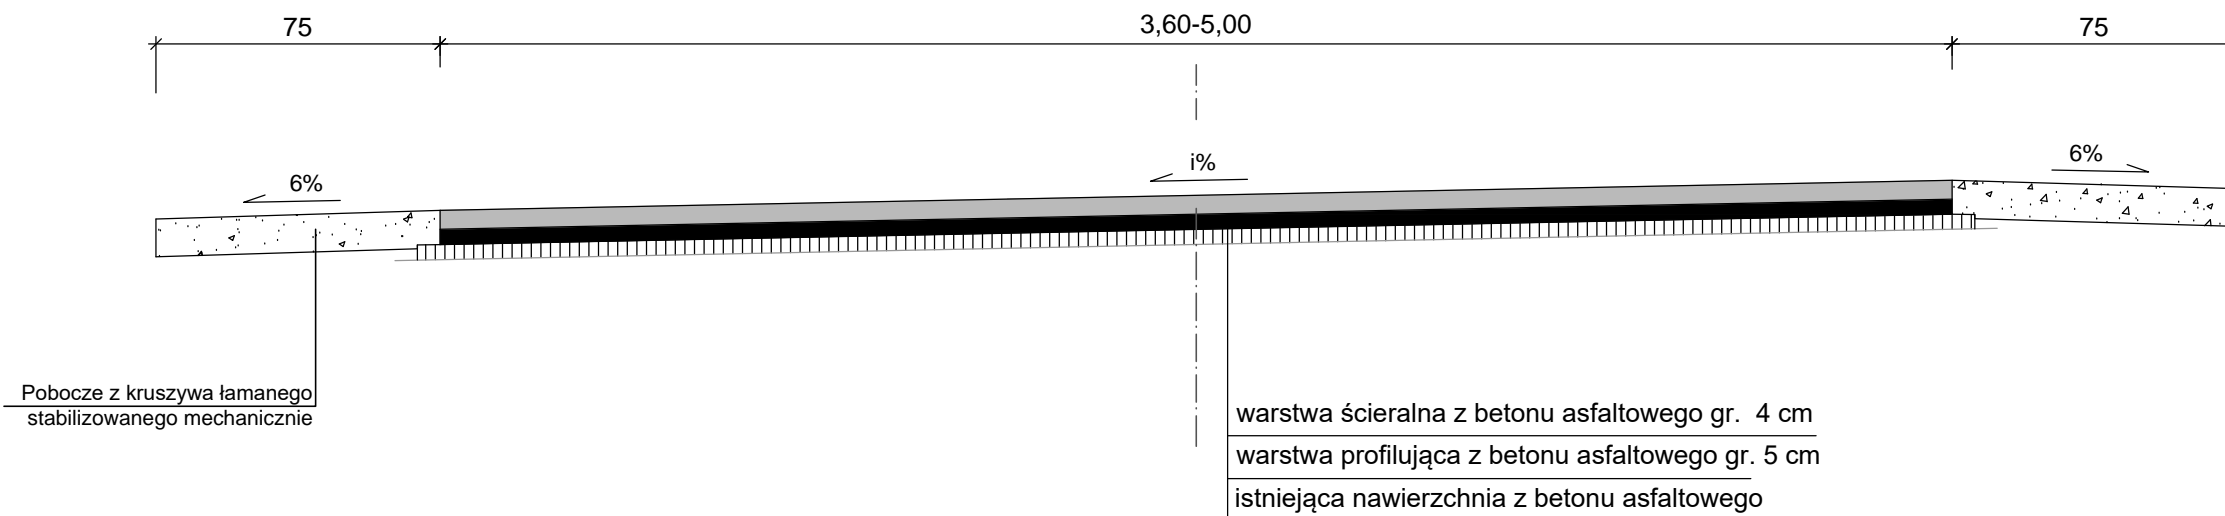

PROJEKT: Odbudowa drogi gminnej 184008G (dz. ewid. 253) Tuskowy – Zielony Dwór w km od 2+085 do 2+150 oraz odbudowa drogi (dz. ewid. 253) Tuskowy – Lipusz w km od 0+000 do 0+120 INWESTOR: Gmina Lipusz ul. Wybickiego 27, 83-424 Lipusz	
	DATA 09 2018
	SKALA 1:20
	BRANŻA drogowa
NAZWA RYSUNKU: Przekroje konstrukcyjne	NR RYS. 3